


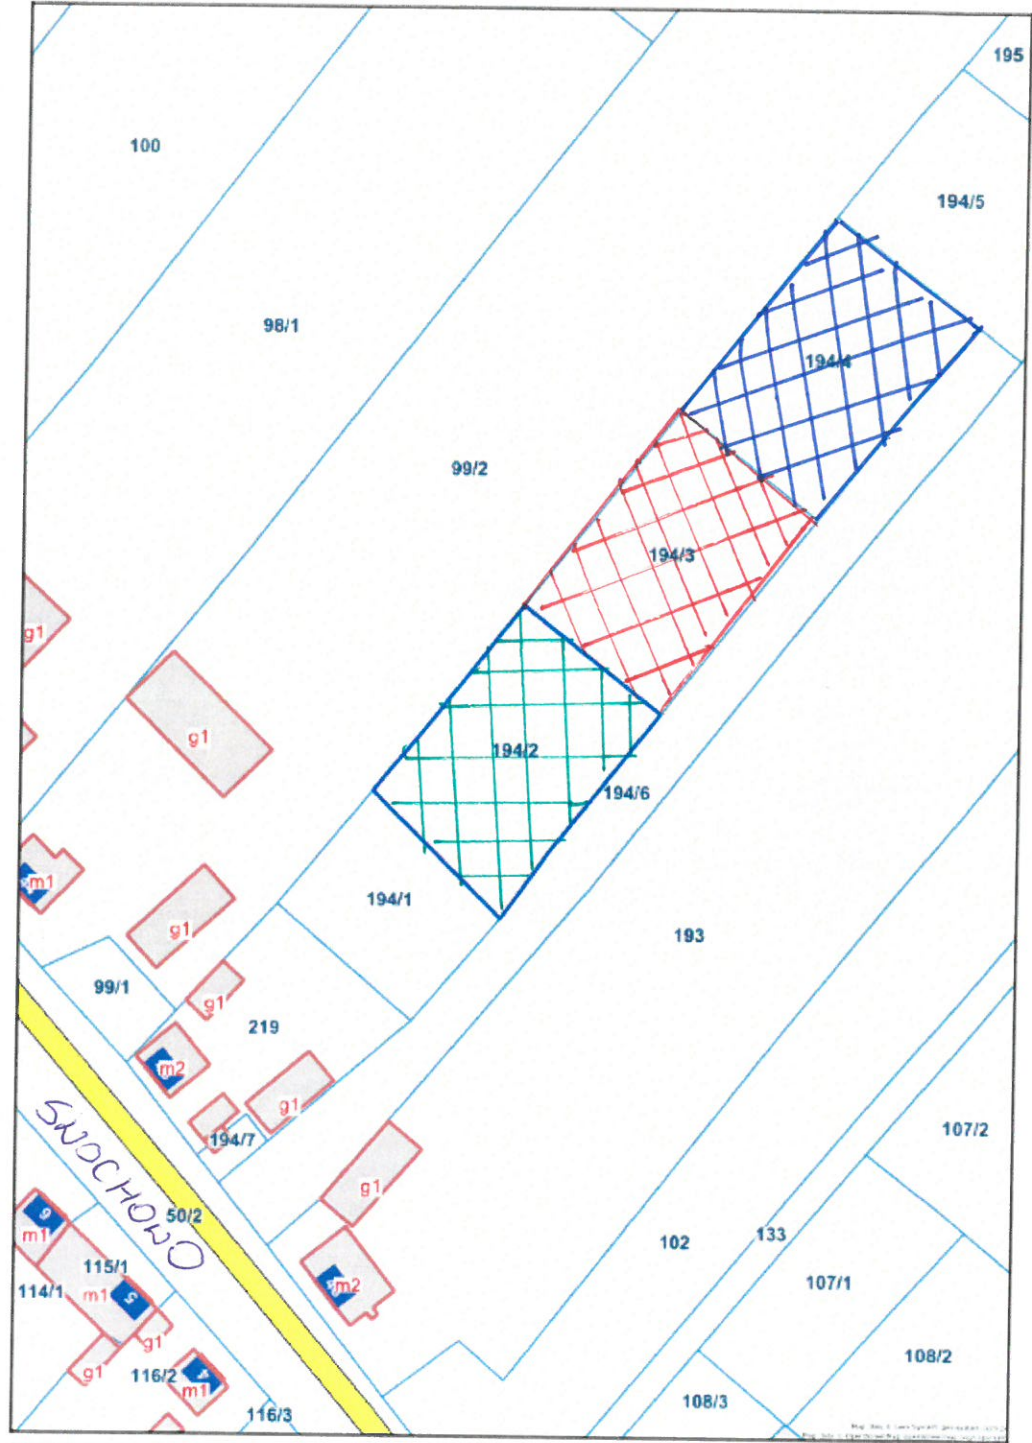

Bielice - System Informacji Przestrzennej
skala 1 : 1000



Legenda

- Działka nr 194/2 o pow. 0,1429 ha obręb Swochowo
- Działka nr 194/3 o pow. 0,1430 obręb Swochowo
- Działka nr 194/4 o pow. 0,1430 obręb Swochowo

